


1 (AP2-23)


1 (AP2-23)

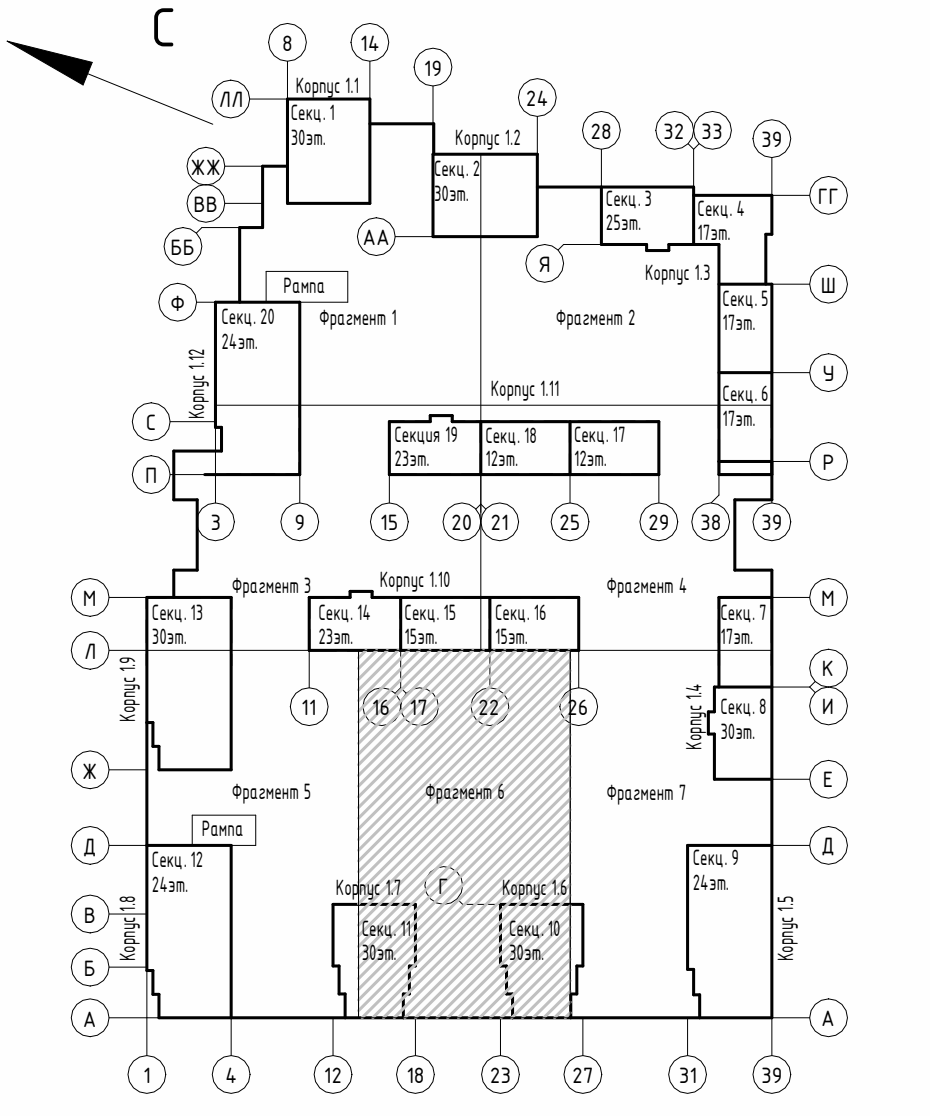

УСЛОВНЫЕ ОБОЗНАЧЕНИЯ:

- НХП-250
4,4
- номер помещения по экспликации и площадь помещения;
 - перегородки из силикатных газосиликатных плит;
 - кирпичные перегородки;
 - теплоизоляционные материалы;
 - стены и перегородки из газобетонных блоков;
 - железобетон;
 - отметка чистого пола помещения;
 - граница машино-места
 - лифт для пожарных подразделений

0,000 = 173,000

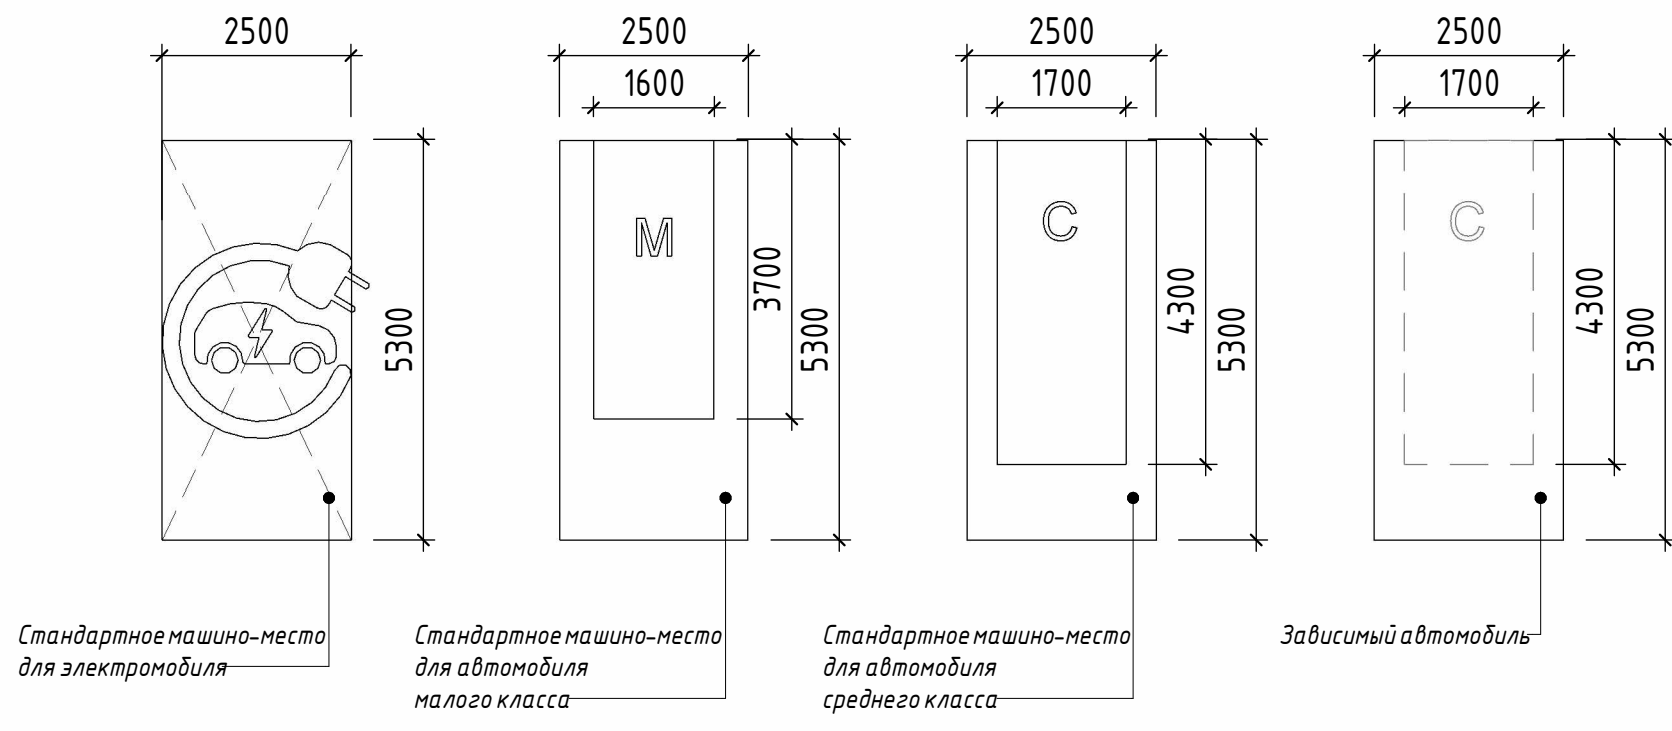

Изд. № подл.						Взам. инв. №					
Подл. и дата						Лист № док.					
Изм.						Дата					
Разработчик						10.23					
ГАП						Ковальская					
Рук. напр.						Колесников					
Н. контр.						Гуринова					
10.23						10.23					
План -3-го этажа. Фрагмент 6						Полная часть					
Лист						П					
Листов						6					
000 "ТЕМА"						10.23					