
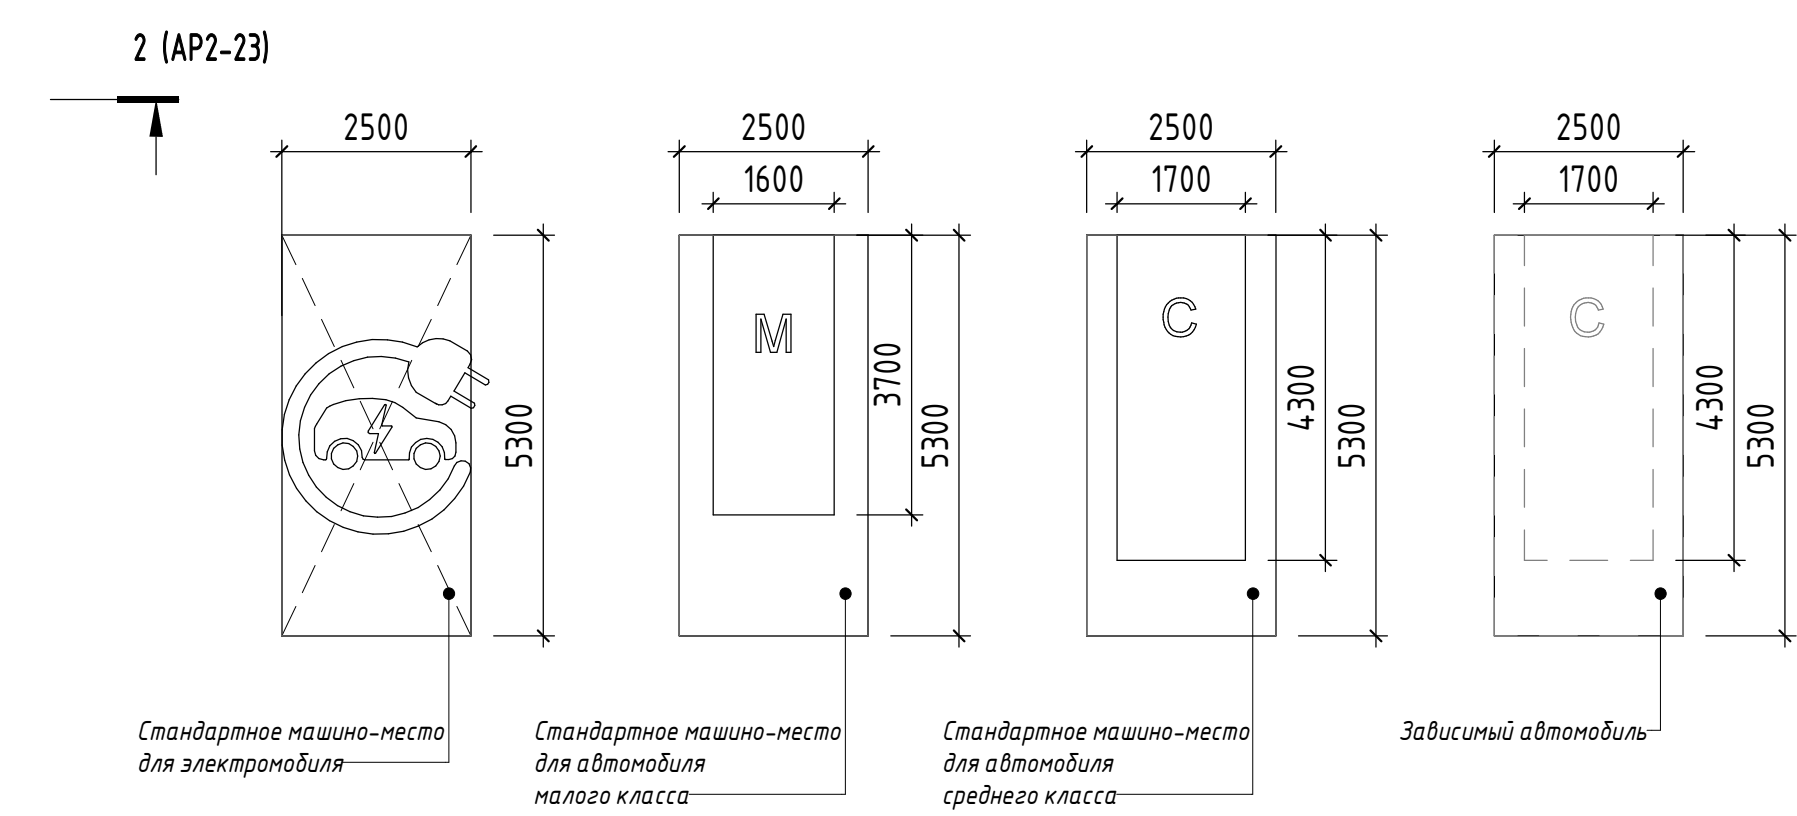


План -2 этажа. Фрагмент 2.

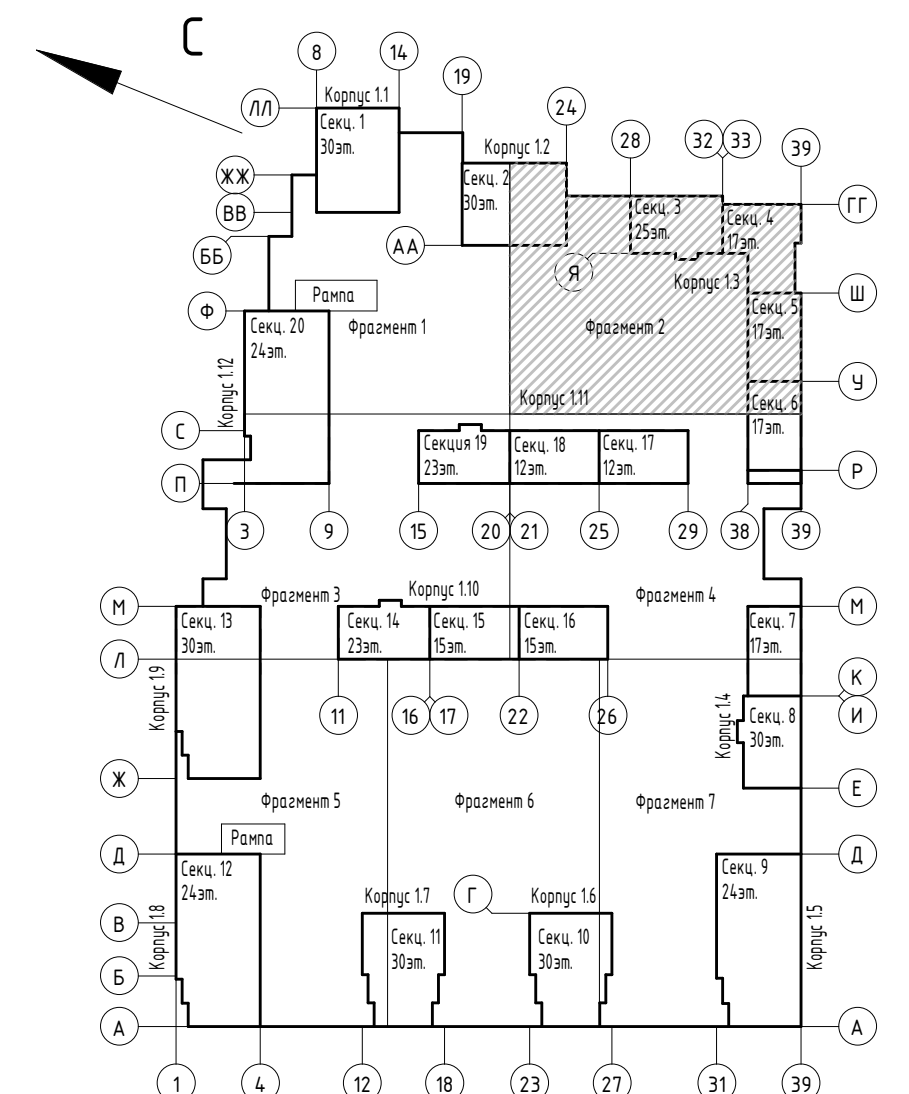

УСЛОВНЫЕ ОБОЗНАЧЕНИЯ:

- ИХП-250
4,4
- нею помещения по эксплуатации
и площади помещения;
 - перегородки из силикатных газогрессивных плит;
 - кирпичные перегородки;
 - теплоизоляционные материалы;
 - стены и перегородки из газобетонных блоков;
 - железобетон;
 - отпечки чистого пола помещения;
 - границы машино-места
 - лифт для пожарных подразделений

							ППЗ-4-Д-П - АР?					
							Место(ы) работы и/или дом(ов) с территории (районами) ответственности и жилищно-коммунального обслуживания на территории г. Москвы; поселения (районы, Москва, дачный поселок)					
Изм.	Катг.	Листв	Писм	Инд док	Подпись	Дата				Сводка	Листв	Писм
Разработчик ГАП			Смирнов		<i>[подпись]</i>	10.23	Подземная часть					
Рук. матпр.			Ковальских		<i>[подпись]</i>	10.23						
И контрп.			Гурьева		<i>[подпись]</i>	10.23	План -2-го этажа. Фрагмент г.			000 "ТЕМА"		