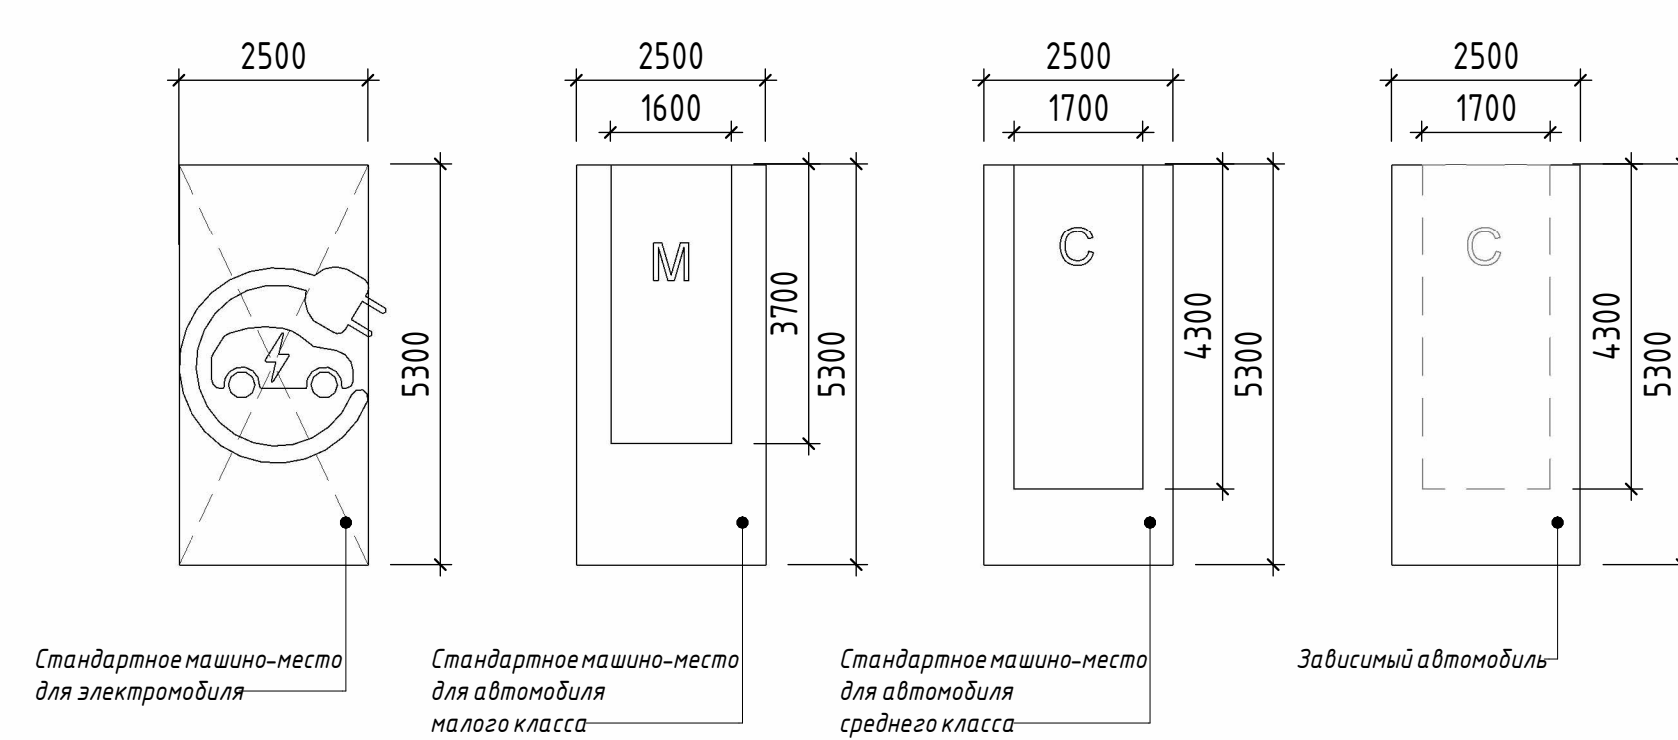


НП-250
4,4

- моно помещения по эксплуатации и площади помещения;
- перегородки из силикатных газогрибных плит;
- кирпичные перегородки;
- теплоизоляционные материалы;
- стены и перегородки из газобетонных блоков;
- железобетон;
- оплетка чистого пола помещения;
- граница машина-места
- лифт для пожарных подразделений

[illegible]