



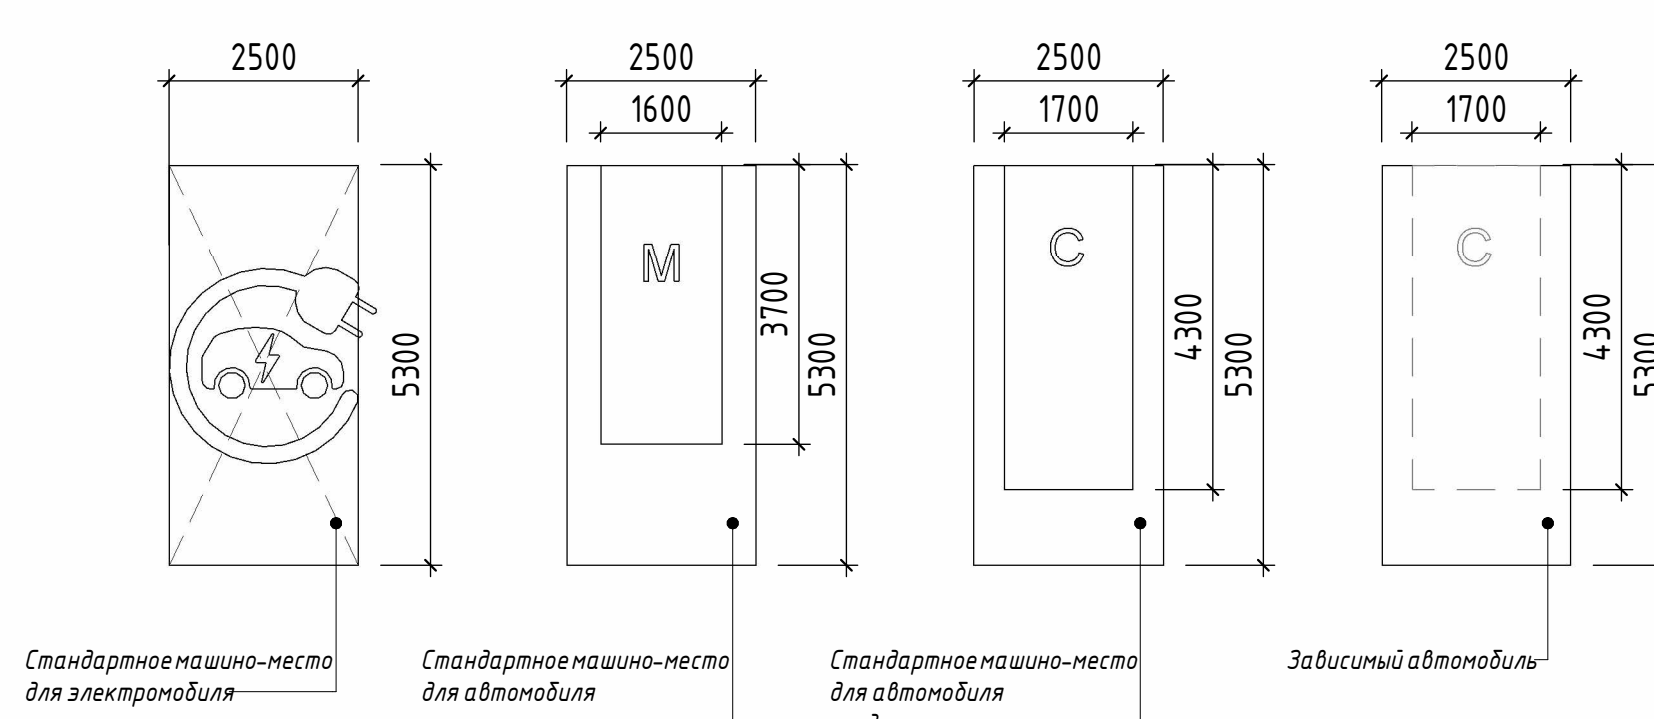


НП-250
4,4

- номер помещения на экспликациях и площадь помещения;
- перегородки из силикатных газобетонных плит;
- кирпичные перегородки;
- теплоизоляционные материалы;
- стены и перегородки из газобетонных блоков;
- железобетон;
- отметка чистого пола помещения;
- граница машино-места
- лифт для пожарных подразделений

 

					0,000 = 173,000	
					ППТЗ-4-Д1-П - АР2	
					Имя(фамилия) инициал (или ИМ) по Востребованной подстанции (или) наименованию нежилых помещений (или) объектов капитального строительства в здании: Имя: нежилые помещения, МБЛС, Востребованная подстанция Линейка	
Имя	Котла	Листов	№ докум	Подпись	Дата	
Разработчик	Давиденко	10			10.23	
ГАП	Ковальский	10			10.23	
Рук. маш.пр.	Кохаринский	10			10.23	
Подписная часть					Страниц	Листов
					п	7
Н. контр.	Гурьянова	10			10.23	
Листов - 3 из 3 листов. Фрагментов 7					000 "ТРИ"	