
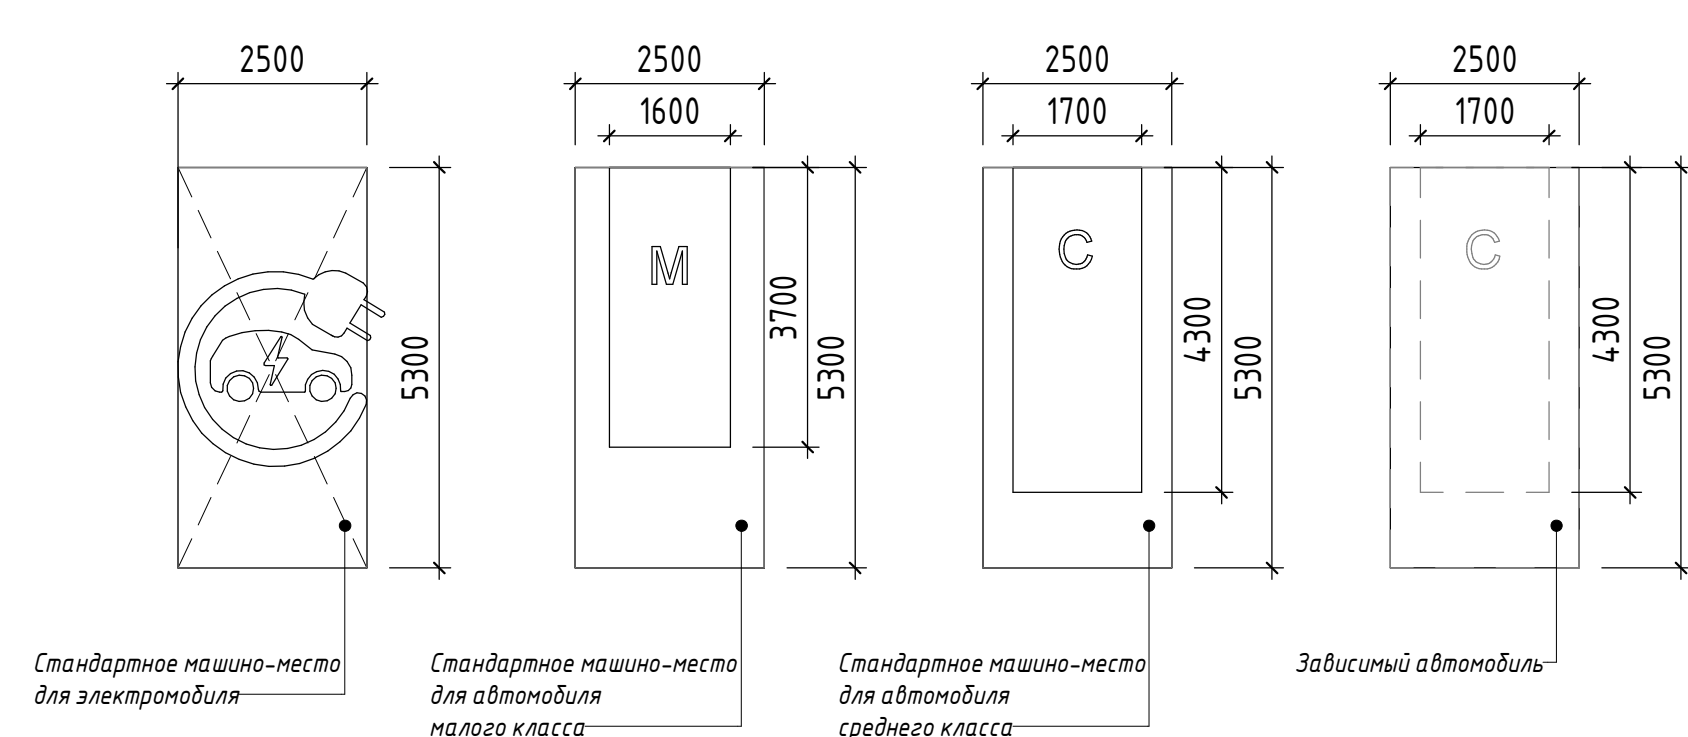


План -2 этажа. Фрагмент 1.

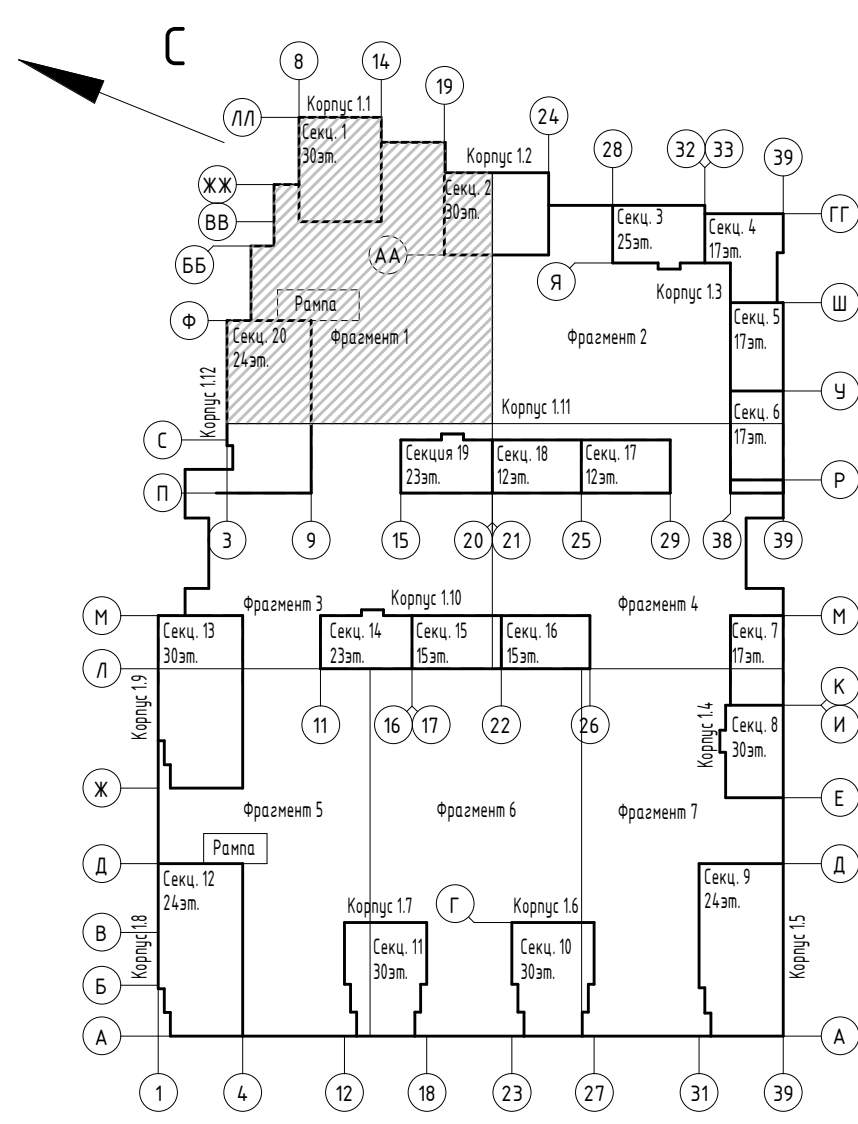

УСЛОВНЫЕ ОБОЗНАЧЕНИЯ:

- НХП-250
6,4
- номер помещения по экспликации и площади помещения;
 - перегородки из силикатных газорегенеривших плит;
 - кирпичные перегородки;
 - теплоизоляционные материалы;
 - стены и перегородки из газобетонных блоков;
 - железобетон;
 - отделка чистого пола помещения;
 - граница машина-места
 - лифт для пожарных подразделений

[illegible]