
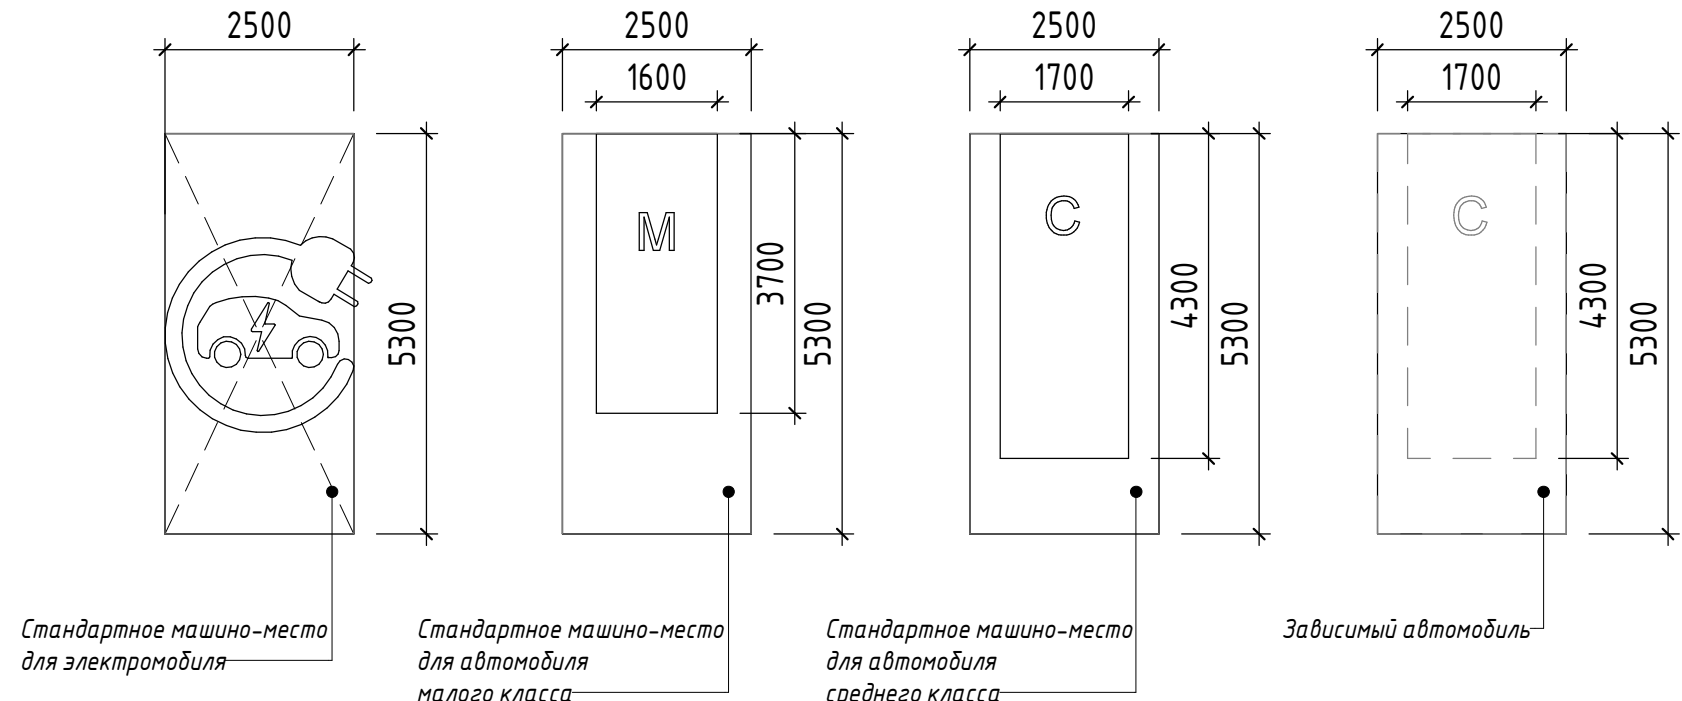


План -2 этажа. Фрагмент 3.

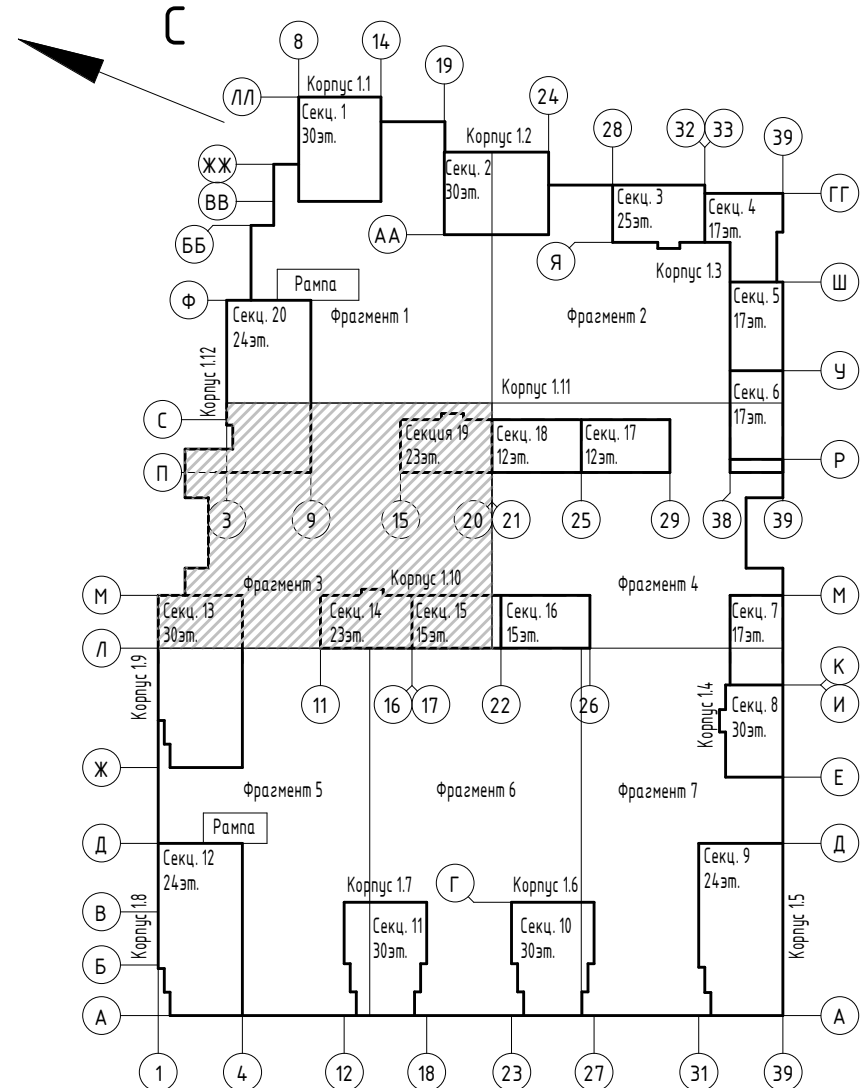

3 (AP2-23)

3 (AP2-23)

УСЛОВНЫЕ ОБОЗНАЧЕНИЯ:

НХП-250
4,4

- номер помещения по экспликации и площадь помещения;

- перегородки из силикатных газосиликатных плит;

- кирпичные перегородки;

- теплоизоляционные материалы;

- стены и перегородки из газобетонных блоков;

- железобетон;

- отметка чистого пола помещения;

- граница машино-места

- лифт для пожарных подразделений

П

П

П

П

П

П

П

П

П

П

П

П

П

П

П

П

П

П

П

П

П

П

П

П

П

П

П

П

П

П

П

П

П

П

П

П

П

П

П

П

П

П

П

П

П

П

П

П

П

П

П

П

П

П

П

П

П

П

П

П

П

П

П

П

П

П

П

П

П

П

П

П

П

П

П

П

П

П

П

П

П

П

П

П

П

П

П

П

П

П

П

П

П

П

П

П

П

П

П

П

П

П

П

П

П

П

П

П

П

П

П

П

П

П

П

П

П

П

П

П

П

П

П

П

П

П

П

П

П

П

П

П

П

П

П

П

П

П

П

П

П

П

П

П

П

П

П

П

П

П

П

П

П

П

П

П

П

П

П

П

П

П

П

П

П

П

П

П

П

П

П

П

П

П

П

П

П

П

П

П

П

П

П

П

П

П

П

П

П

П

П

П

П

П

П

П

П

П

П

П

П

П

П

П

П

П

П

П

П

П

П

П

П

П

П

П

П

П

П

П

П

П

П

П

П

П

П

П

П

П

П

П

П

П

П

П

П

П

П

П

П

П

П

П

П

П

П

П

П

П

П

П

П

П

П

П

П

П

П

П

П

П

П

П

П

П

П

П

П

П

П

П

П

П

П

П

П

П

П

П

П

П

П

П

П

П

П

П

П

П

П

П

П