
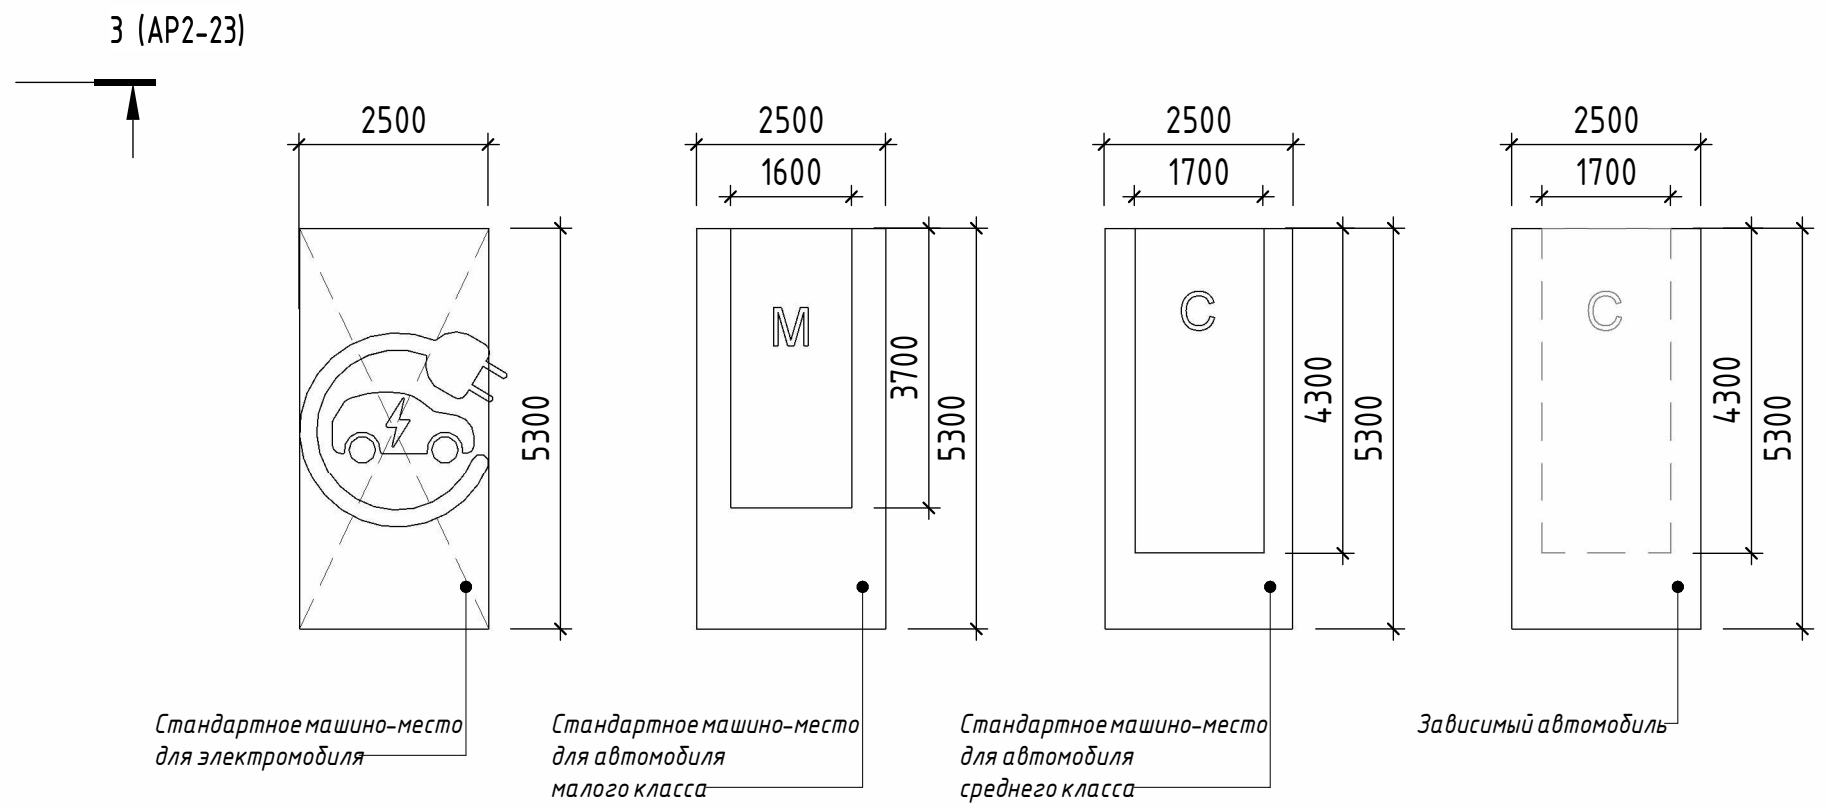
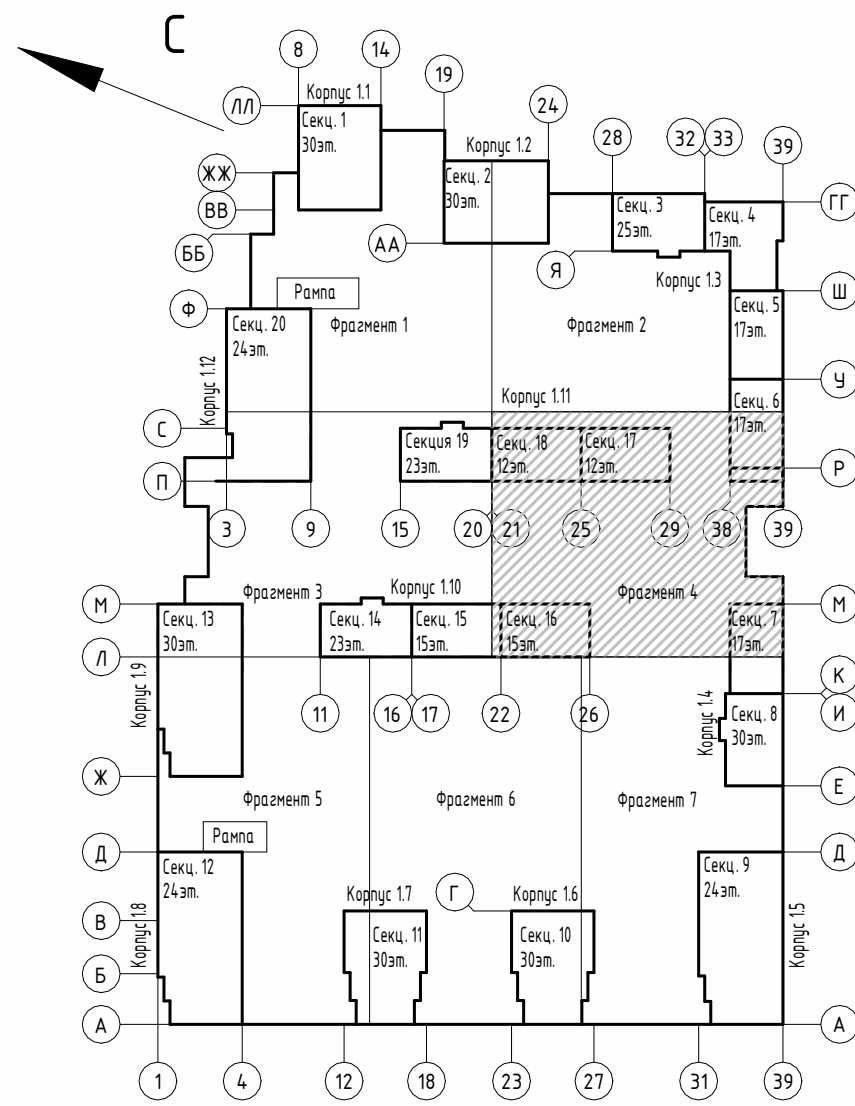


План -3 этажа. Фрагмент 4.

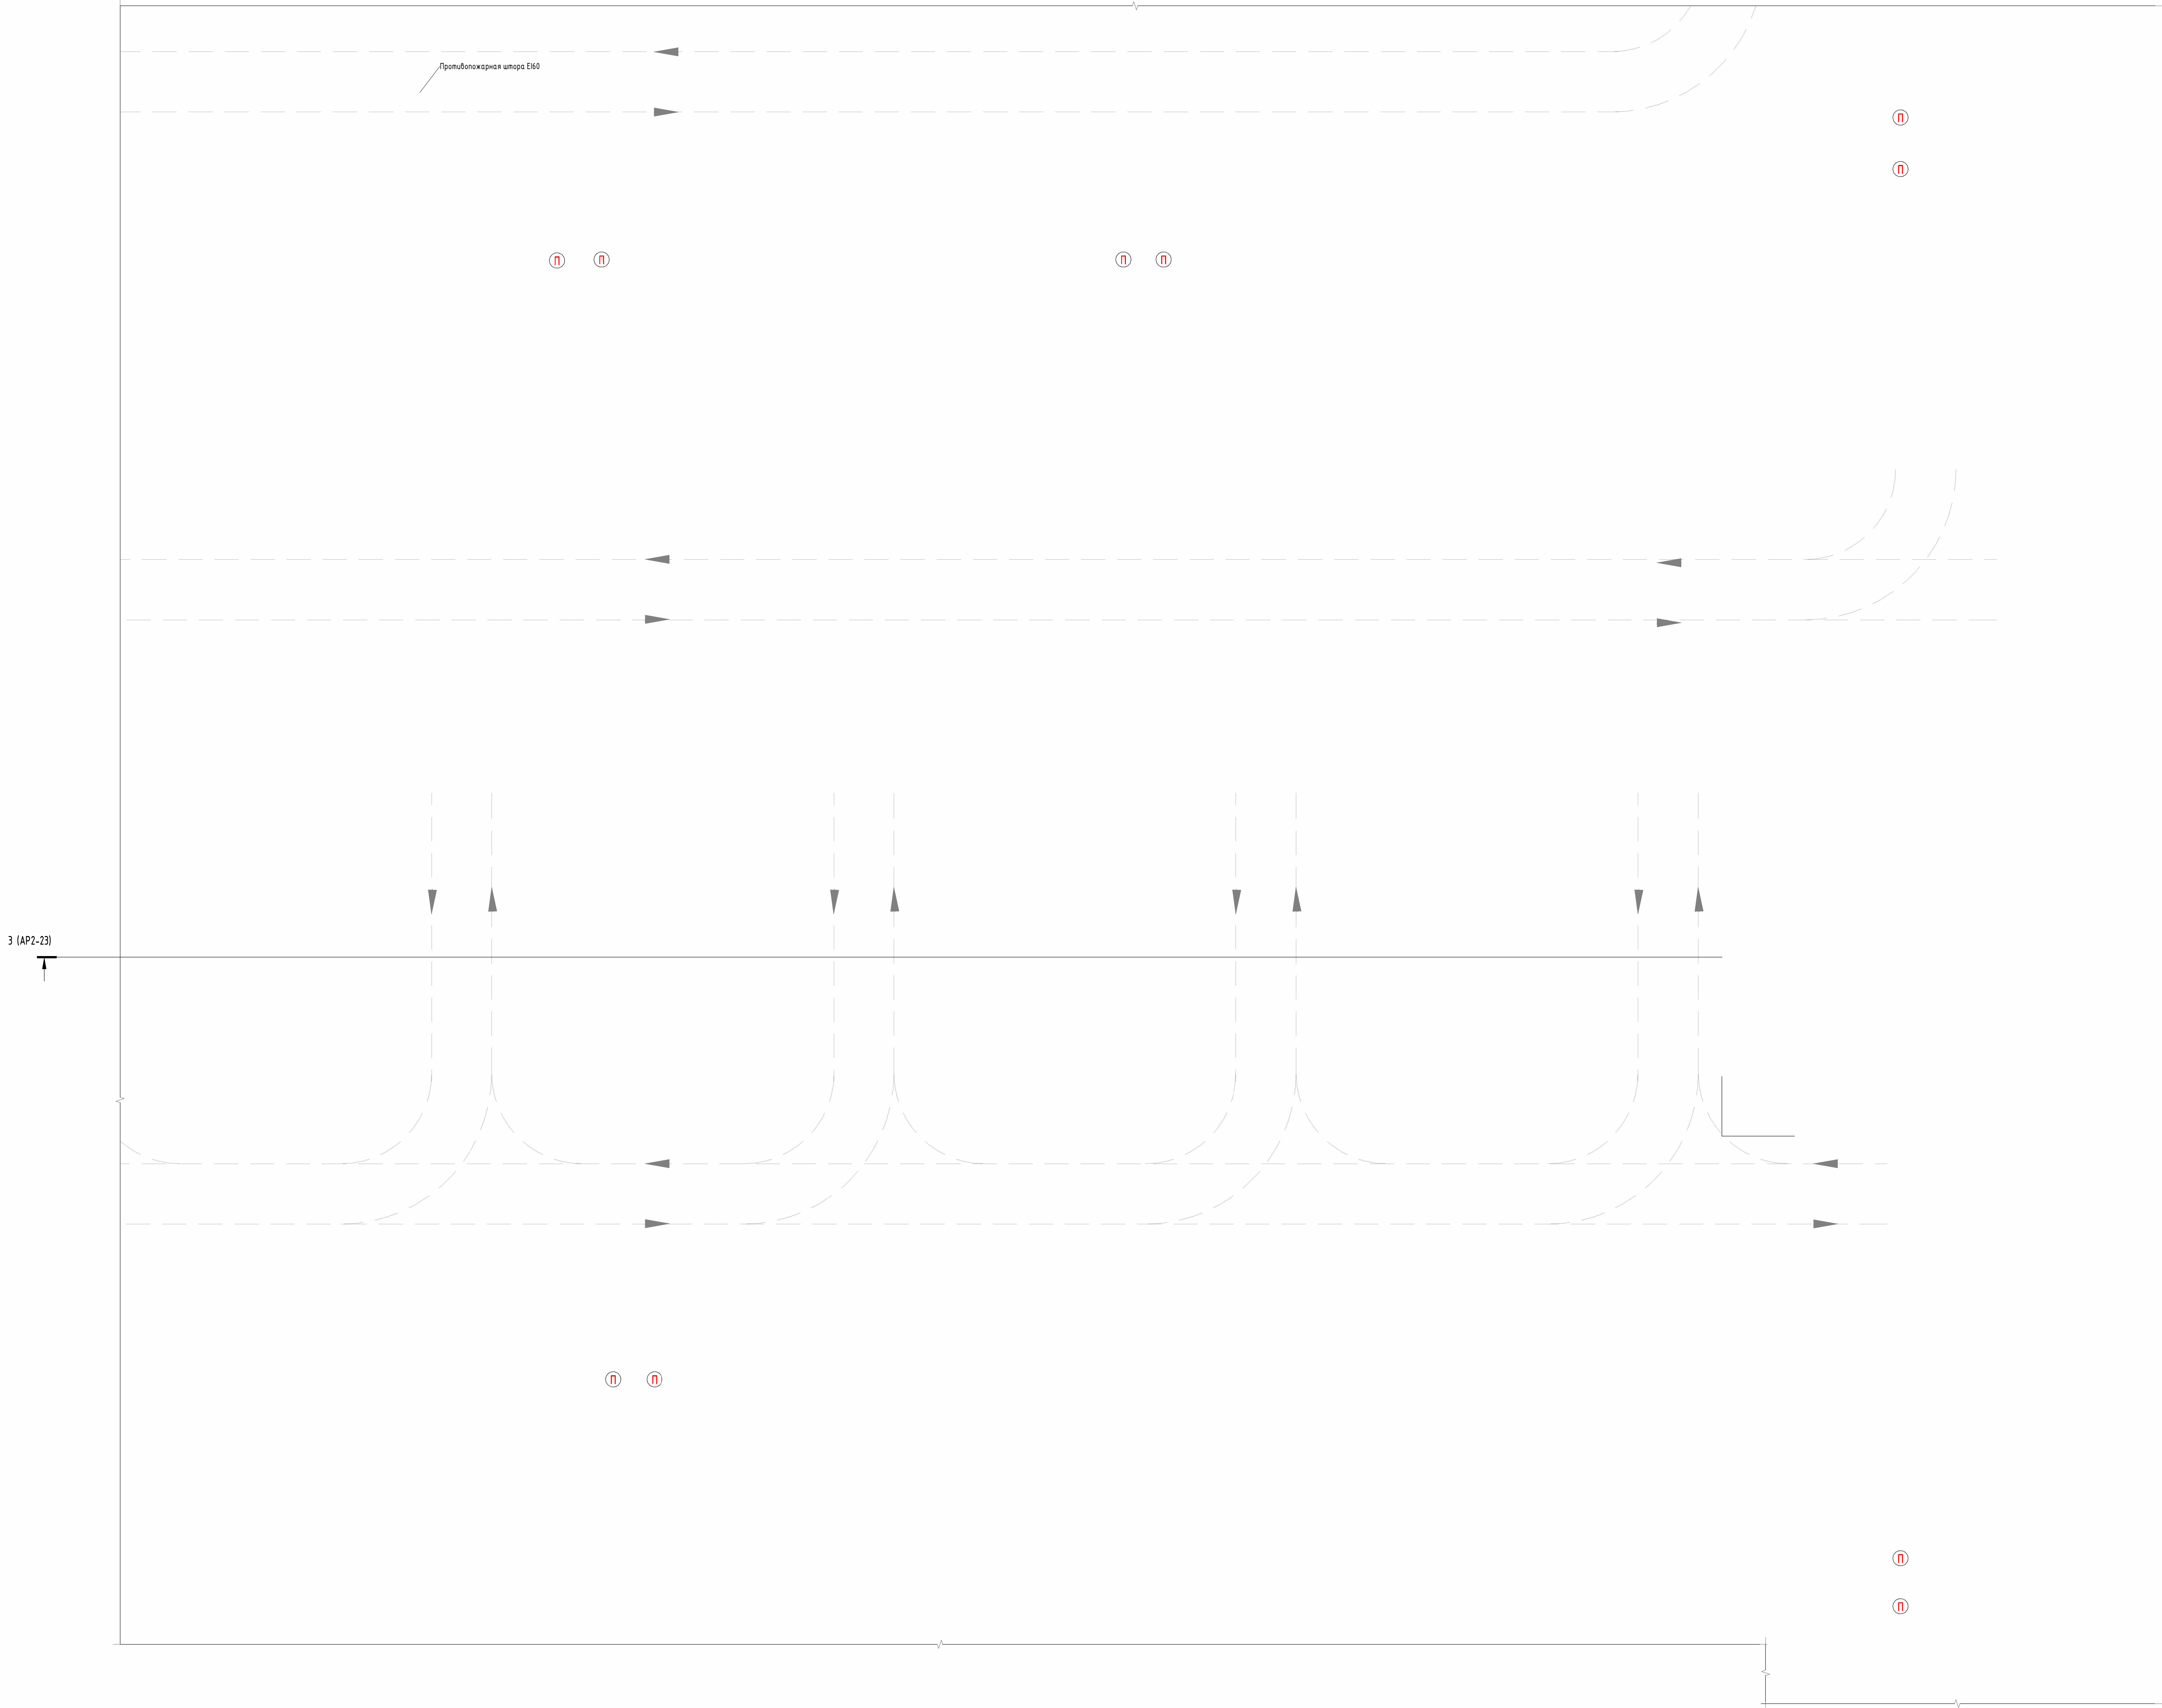

УСЛОВНЫЕ ОБОЗНАЧЕНИЯ:

НХП-250
4,4

- номер помещения по экспликации
и площади помещения;

- перегородки из силикатных поразбейных плит;

- кирпичные перегородки;

- теплоизоляционные материалы;

- стены и перегородки из газобетонных блоков;

- железобетон;

- отметка чистого пола помещения;

- граница машино-места

- лифт для пожарных подразделений

				ПТЗ-4-Д1-П - АР2		
				Нормативный лист №1 от 10.10.2023 года (включая приложения) и материалы пояснения к проекту, составленные по заданию: г. Москва, поселок Сосновское, 08.10.2023		
Имен.	Кол.	Лист	№ док.	Подпись	Дата	
Разработчик	Лобанова	10.23				
ГЛАВ	Ковальская	10.23				
Рук. нап.	Кокоркин	10.23				
Н. контр.	Гурьева	10.23				
				План - 3-го этажа. Фрагмент 4		
				000 "ТЕМА"		

0,000 = 173,000

АДА